


- 地面要先鋪設一層18mm厚木板作為底層
- 場地核心元素全部採用木質材料，在一些關鍵地方進行了加固

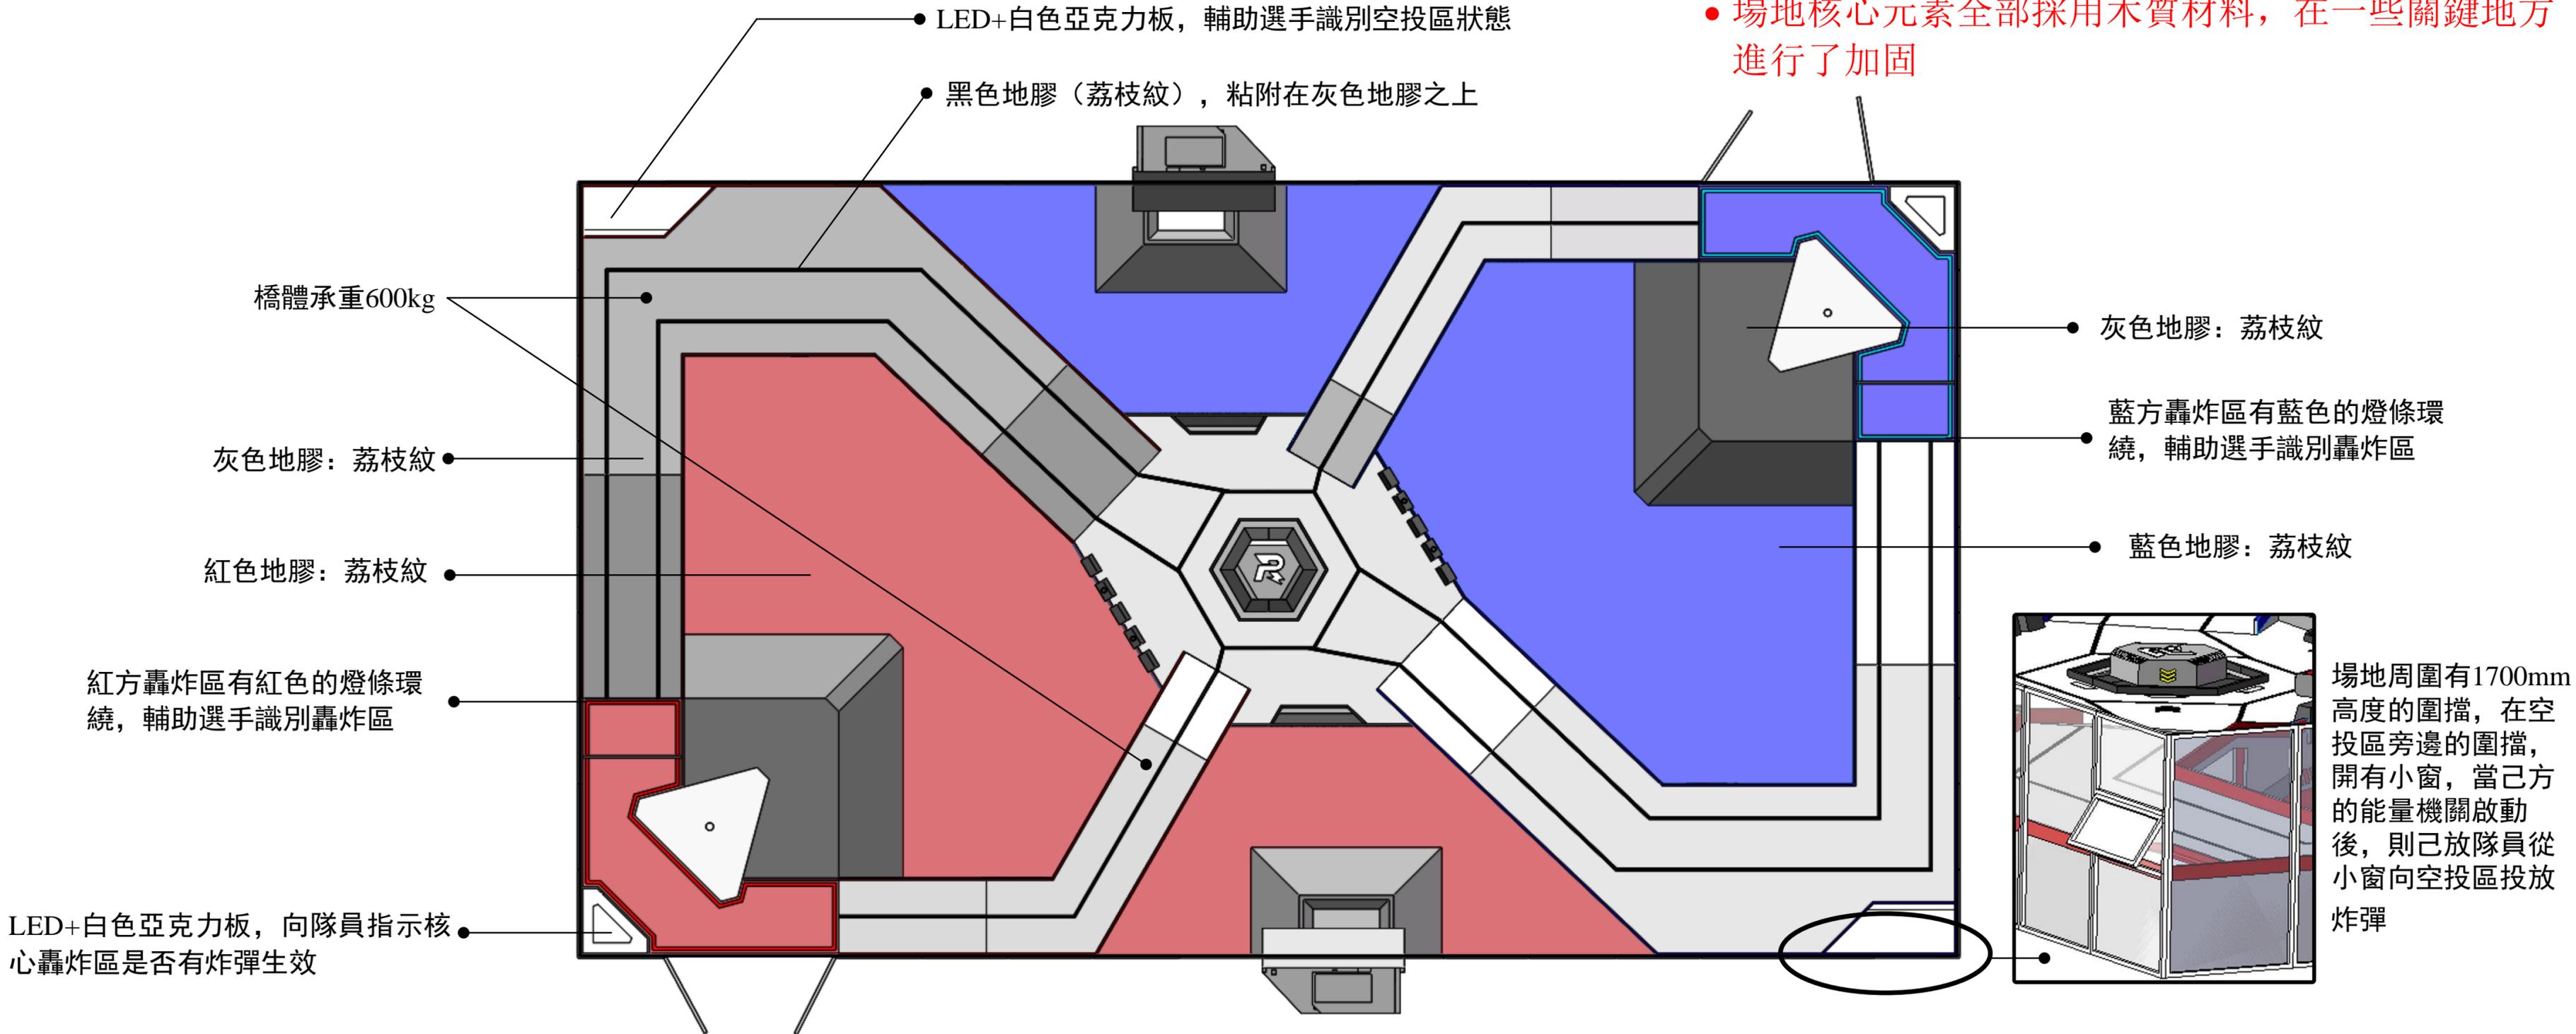

LED+白色亞克力板，向隊員指示核心轟炸區是否有炸彈生效

橋體承重600kg

灰色地膠：荔枝紋

紅色地膠：荔枝紋

紅方轟炸區有紅色的燈條環繞，輔助選手識別轟炸區

LED+白色亞克力板，輔助選手識別空投區狀態

黑色地膠（荔枝紋），粘附在灰色地膠之上

灰色地膠：荔枝紋

藍方轟炸區有藍色的燈條環繞，輔助選手識別轟炸區

藍色地膠：荔枝紋

場地周圍有1700mm高度的圍擋，在空投區旁邊的圍擋，開有小窗，當己方的能量機關啟動後，則己放隊員從小窗向空投區投放炸彈